


Kopers :

1. Vantieghe Bus & Coach
2. Vantieghe Bus & Coach
3. Desutter Group
4. Ninx
5. Demotra
6. Degetex
7. Beschikbaar
8. Pickavet Dirk & Desmedt Karolien
9. Distrilogistique
10. Optie
11. Beschikbaar
12. Beschikbaar

Oppervlakte

1. 6.479m
2. 1.341m
- ±24m
3. 20.107m
4. 10.392m
5. 3.731m
6. 4.972m
7. ±13.996m
8. 3.171m
9. 16.548m
10. ±35.775m
11. ±4.069m
12. ±8.160m

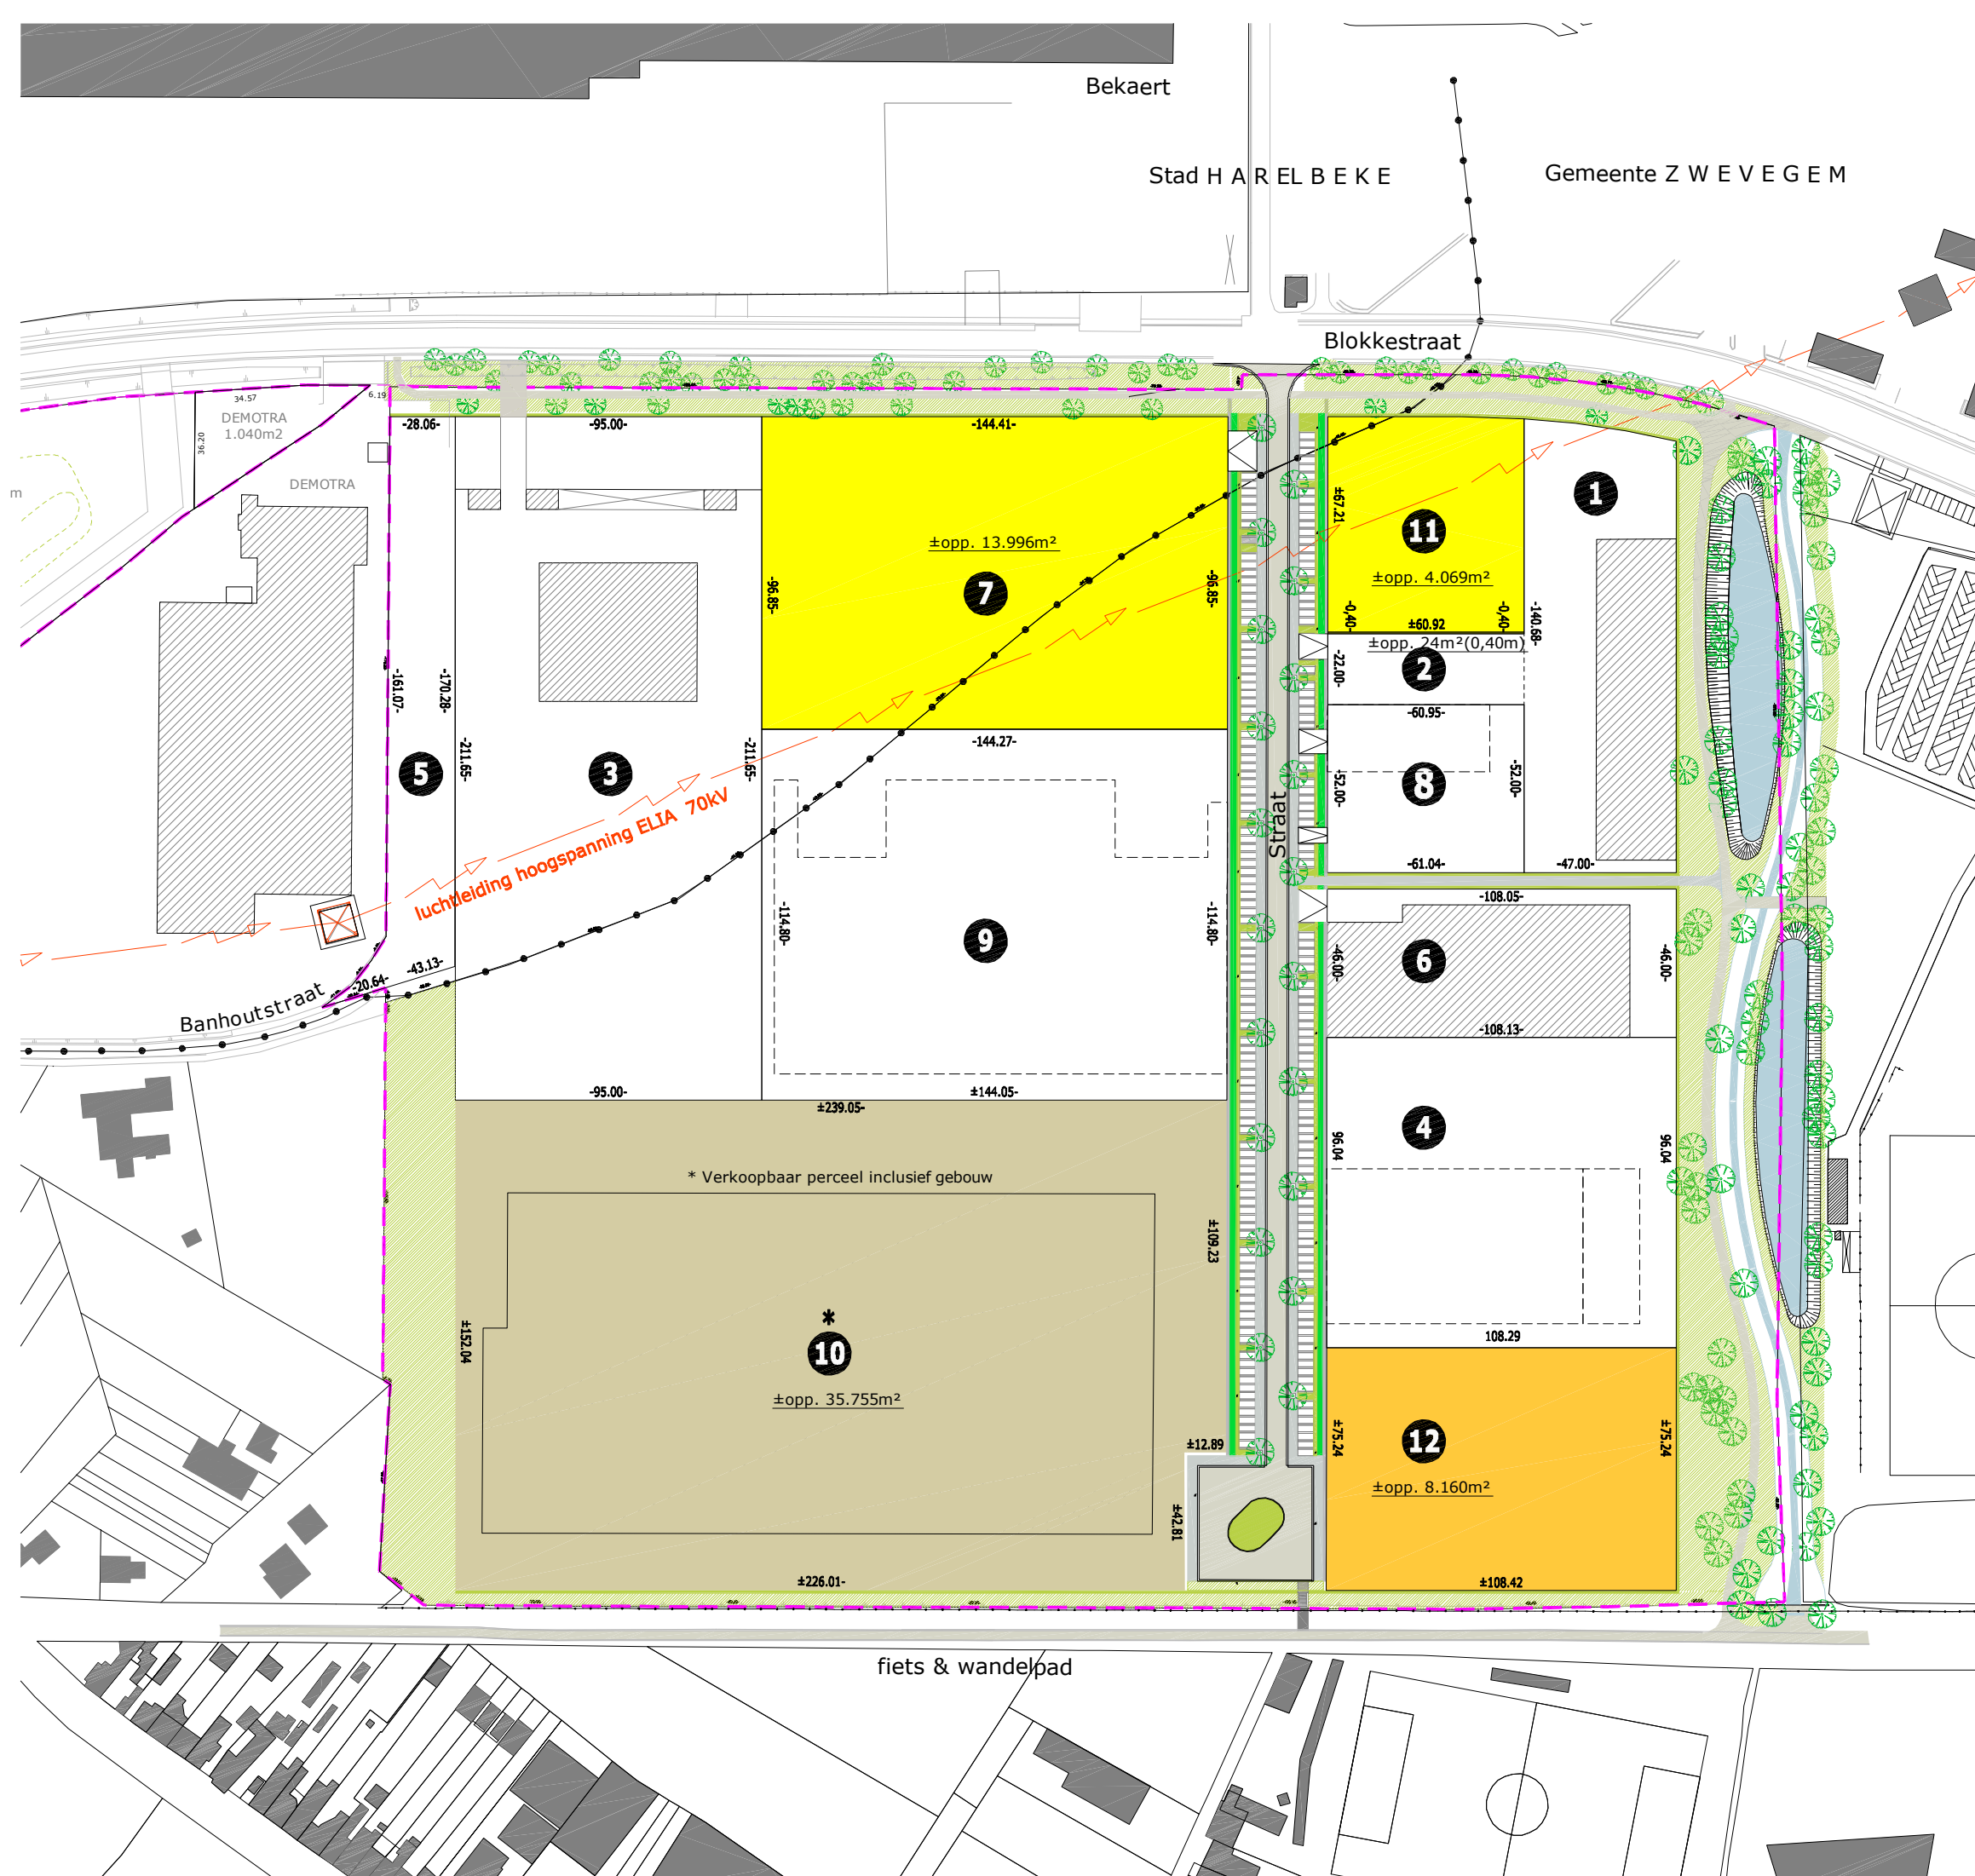

Prijzen /m ² geldig van 01.01.2012 tot 30.06.2012		
€ 95	€ 84	*
Bruto oppervlakte : 163.161m Netto oppervlakte bij Leiedal : 128.765m Reeds verkocht : 66.741m Nog beschikbaar : 26.225m In optie : 35.799m		

Datum : 01.01.2012 Oriëntatie

Bijlage : 1

Schaal : 1/2.000

0 50 100m

Intercommunale Leiedal - Kennedypark 10 - BE-8500 Kortrijk tel. 056 24 16 16