


Kopers :	Oppervlakte :
1. Gaselwest	233m ²
2. Electrawinds	1.470m ²
2.1 Opstal : Electrawinds	
3. A.V.C. Design - opstal:KBC immolease	10.235m ²
3.1 opstal : KBC immolease	
4. Tonickx	7.500m ²
5. Optie	±5.000m ²
6. Spica	8.193m ²
7. Trustteam	±8.720m ²

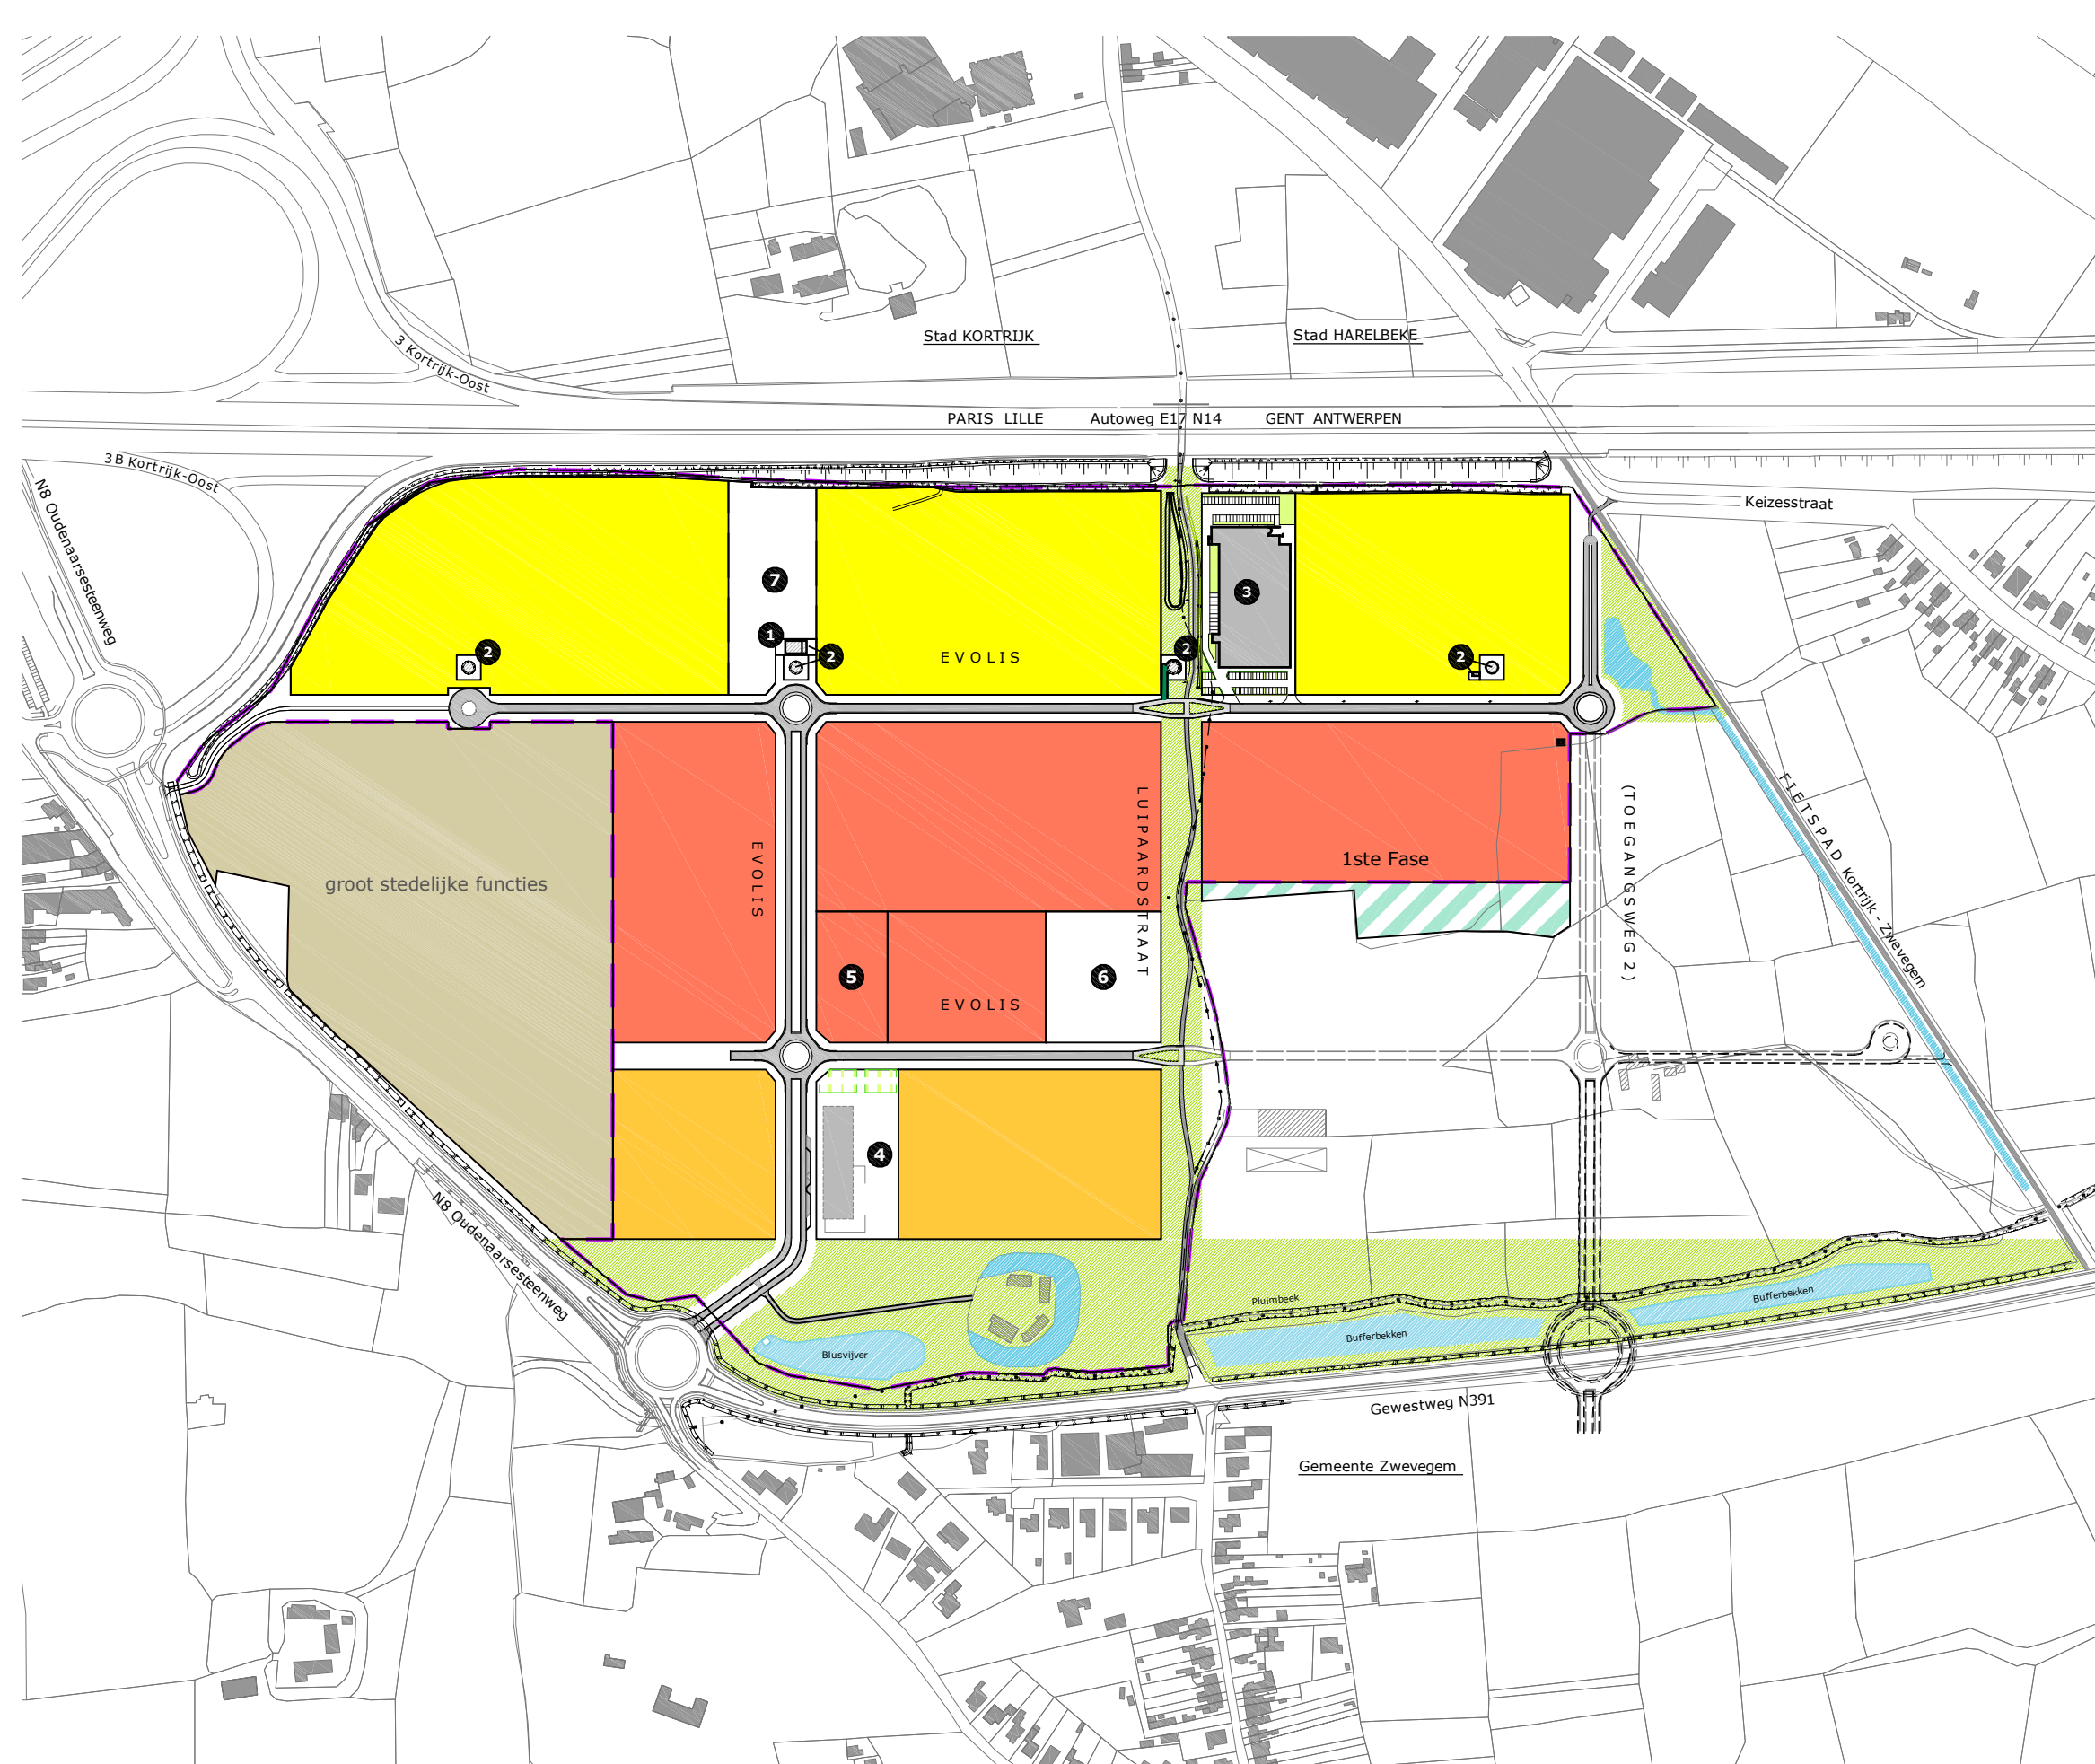

Legende :

Rooilijn :	—
Perceelsgrens :	—
Verplichte bouwgrens :	- - -
Uiterste bouwgrens :	- - -
Gemeentegrens :	· · ·
Grenslijn 1ste fase :	- - -

Prijzen /m² geldig van 01.01.2012 tot 30.06.2012

€ 128	€ 97	€ 87	groot stedelijke functies

Bruto oppervlakte 1ste fase :	502.790m ²
Netto oppervlakte :	383.291m ²
Groot stedelijke functies :	79.426m ²
Nog beschikbaar :	267.514m ²
Reeds verkocht :	36.351m ²
In opstal :	11.705m ²
In ontie :	±5.000m ²

Datum : 08.11.2011 Oriëntatie

Bijlage : 1

Schaal : 1/5.000

Intercommunale Leiedal - Kennedypark 10 - BE-8500 Kortrijk tel. 056 24 16 16