ZWEVEGEM St.-DENIJS

OUDE SPOORWEG

VERKOOPSKAART

Kopers :	Oppervlakte :
1. Gaselwest	50m²
2. Decraene R. & Paume M.	1.687m²
3. Krija	1.599m²
4. Bossuyt - Glorieux	1.848m²
5. optie	2.181m²
6. Devos DVO	1.562m²
7. Nuytten-Vantieghem	3.370m²
7.1 Innoverend bouwen : opstal	
8. Noppe-Vervaecke	2.064m²

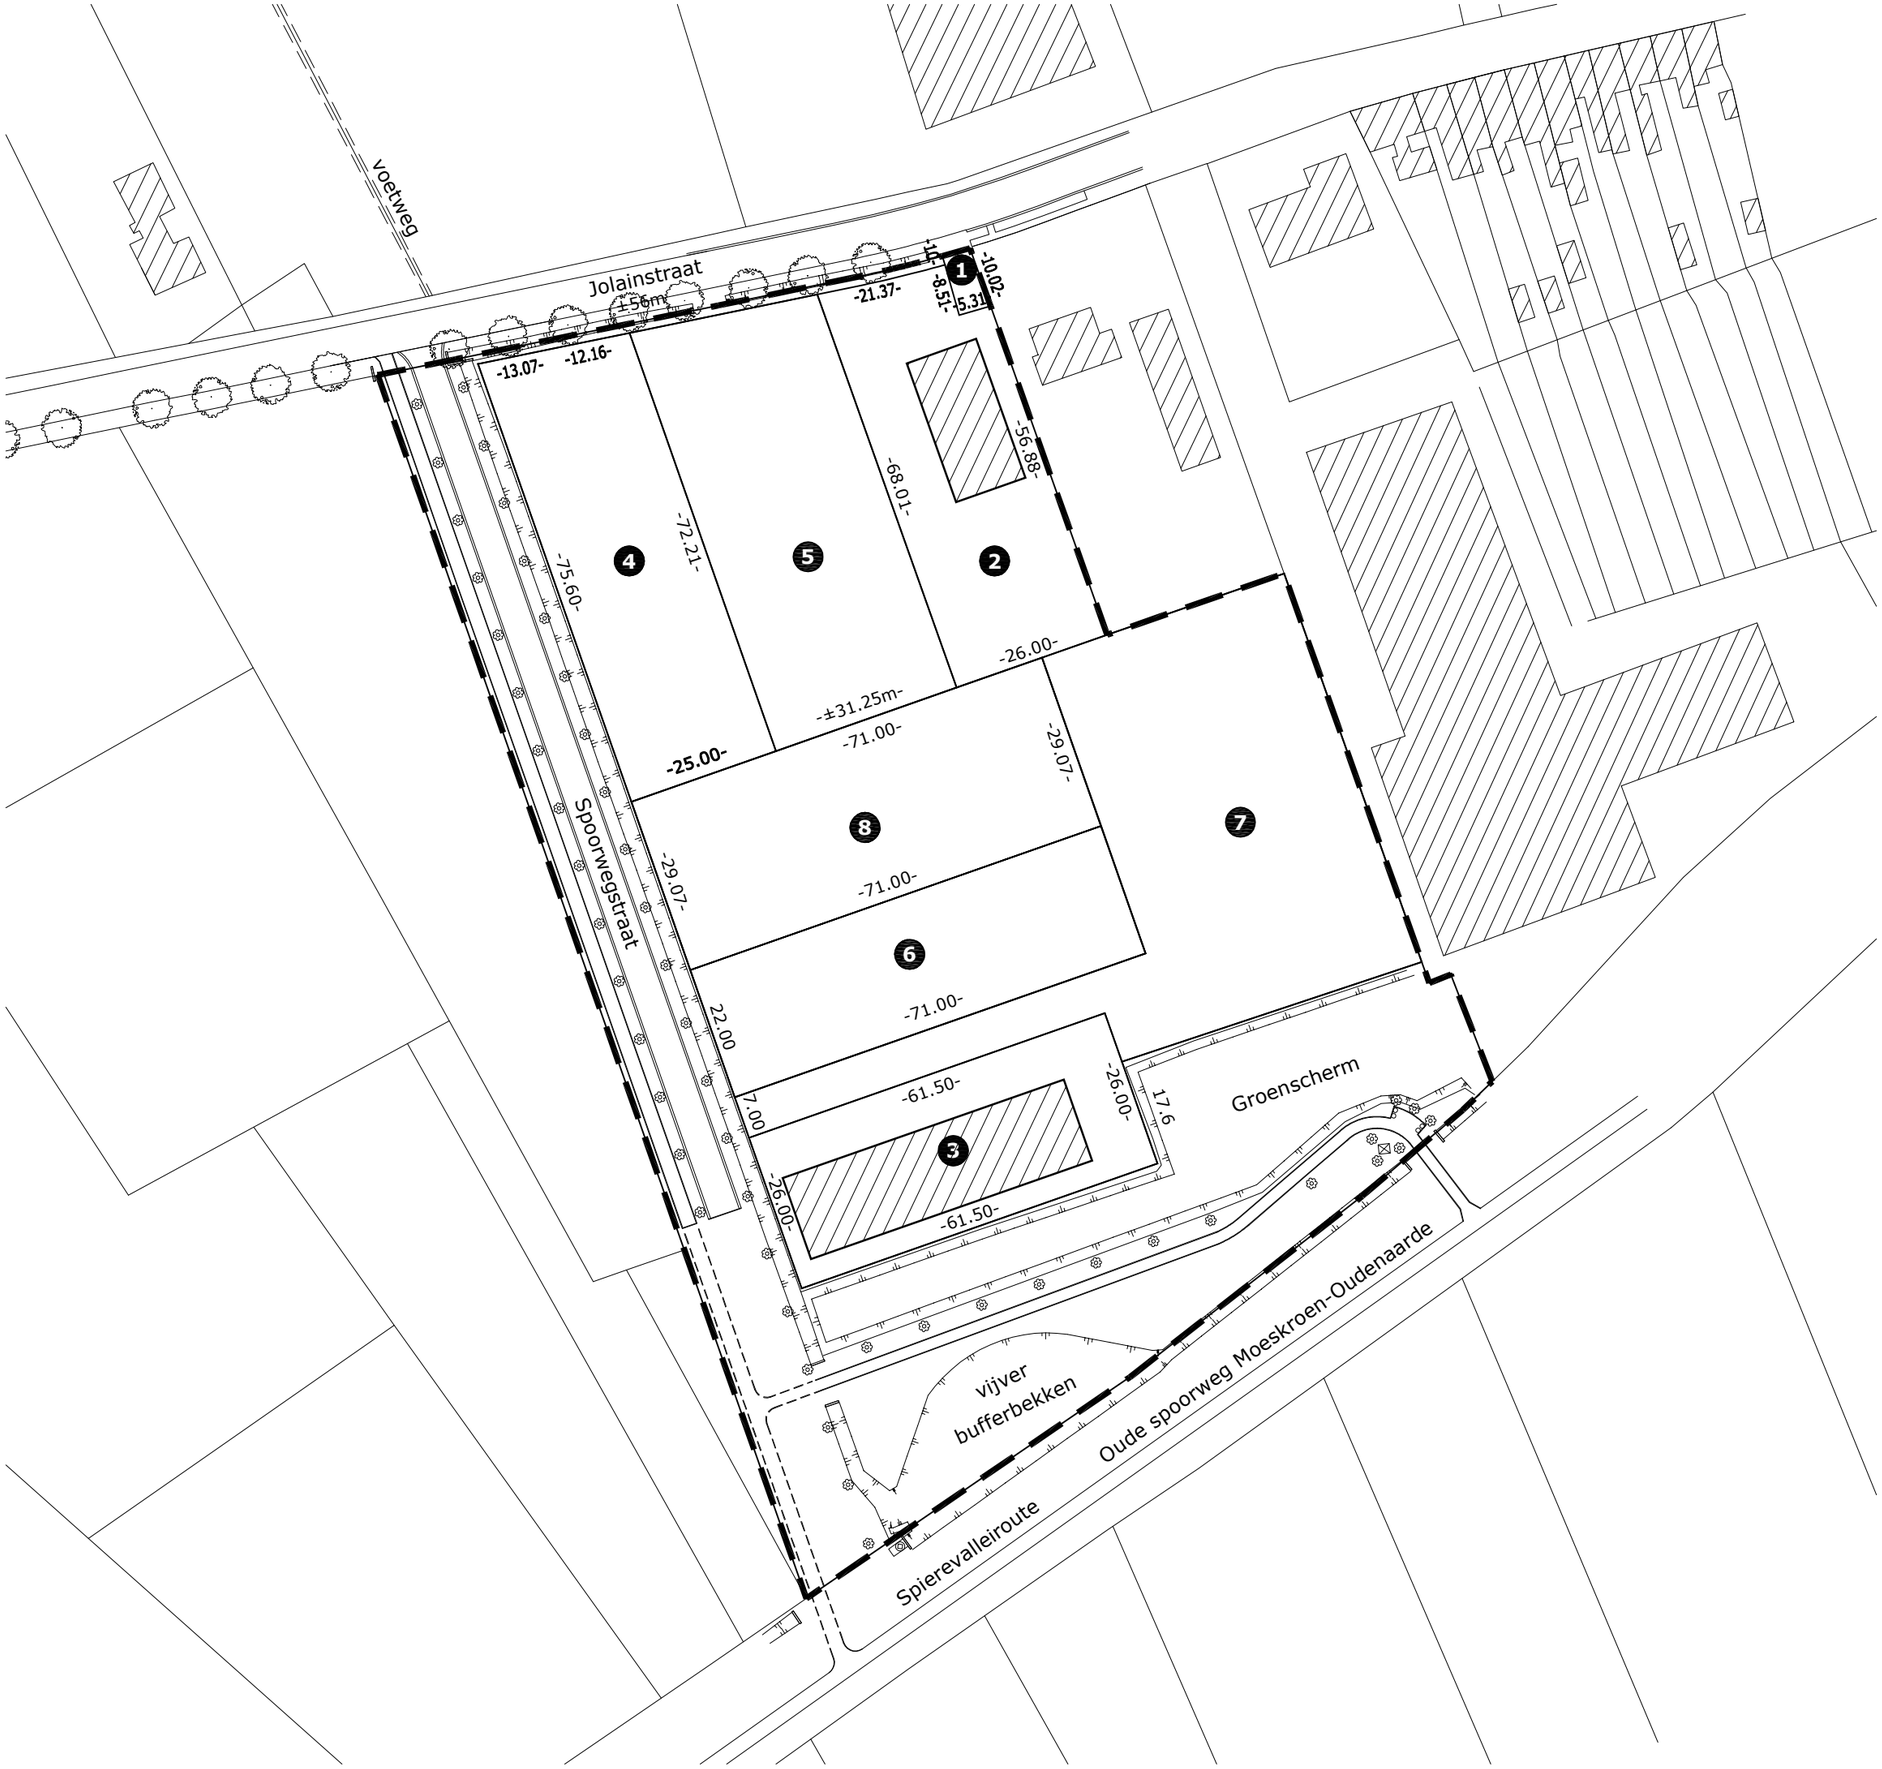

Bruto oppervlakte :	21.833m²
Netto oppervlakte :	14.371m²
Reeds verkocht :	12.190m²
Nog beschikbaar :	2.181m²
In optie :	2.181m²

Datum : 01.02.2011
Bijlage : 1
Schaal : 1/1.000

Oriëntatie

0 10 50m

Intercommunale Leiedal - Kennedypark 10 - BE-8500 Kortrijk tel. 056 24 16 16